


Type別面積表

	Type A	Type B	Type C	Type D
地 階	42.73 m ²	41.10 m ²	41.50 m ²	41.50 m ²
1 階	43.87 m ²	41.10 m ²	41.50 m ²	41.50 m ²
2 階	45.69 m ²	46.29 m ²	42.95 m ²	42.95 m ²
R 階	3.15 m ²	4.00 m ²	3.15 m ²	3.15 m ²
床面積合計	135.44 m ² (40.97 坪)	132.49 m ² (40.08 坪)	129.10 m ² (39.05 坪)	129.10 m ² (39.05 坪)


	Type A	Type B	Type C	Type D
ドライエリア	14.00 m ²	9.50 m ²	5.00 m ²	4.50 m ²
バルコニー	—	5.20 m ²	6.00 m ²	6.00 m ²
ルーフバルコニー	27.00 m ²	25.00 m ²	30.00 m ²	30.00 m ²

注意事項


- 1) 床面積は、各タイプ共最大の面積を示す。
- 2) 本計画を実施するには所轄関係官庁との協議が必要になります。
- 3) 行政指導により計画内容が一部変更となる場合があります。

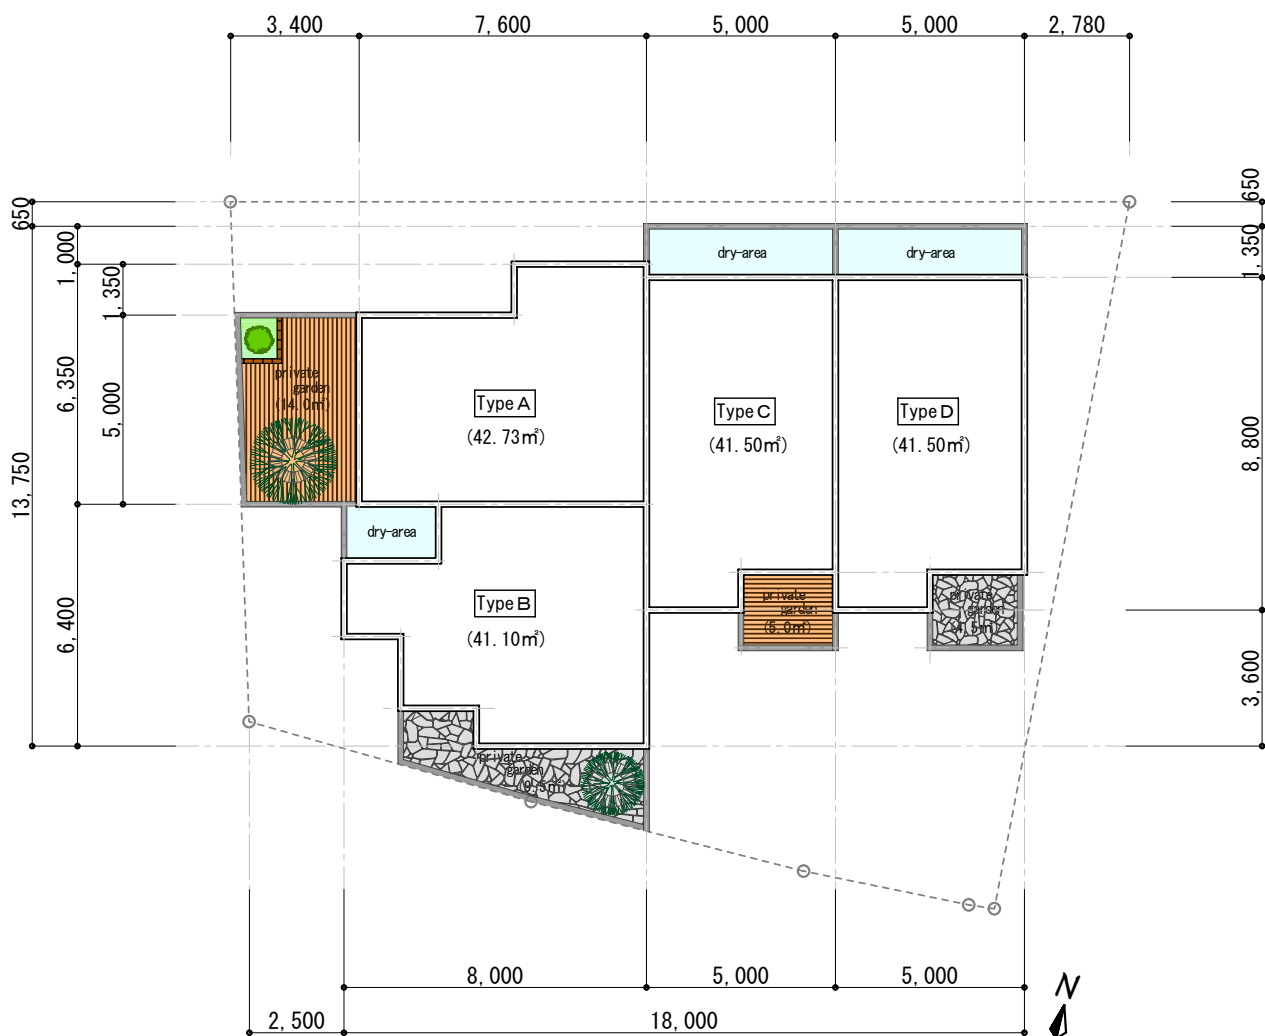

地下1階プラン S=1/200

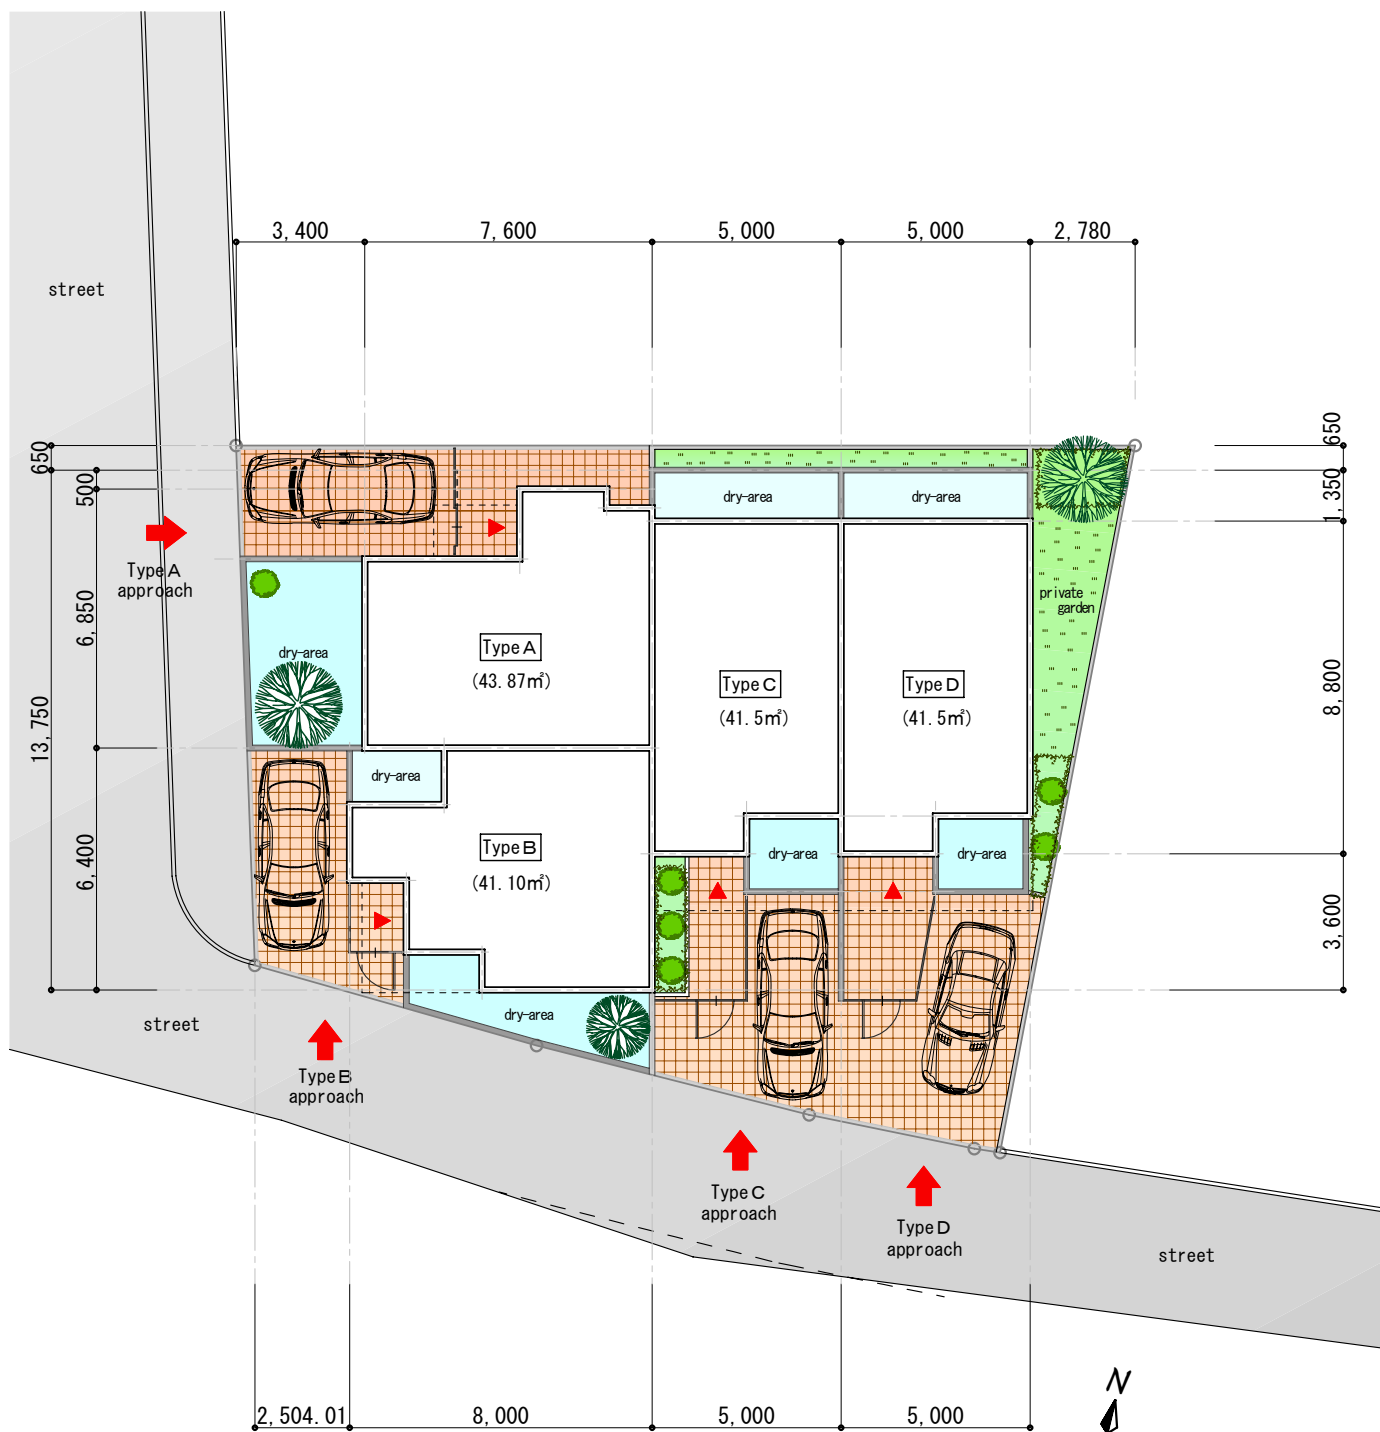

全体計画プラン S=1/200

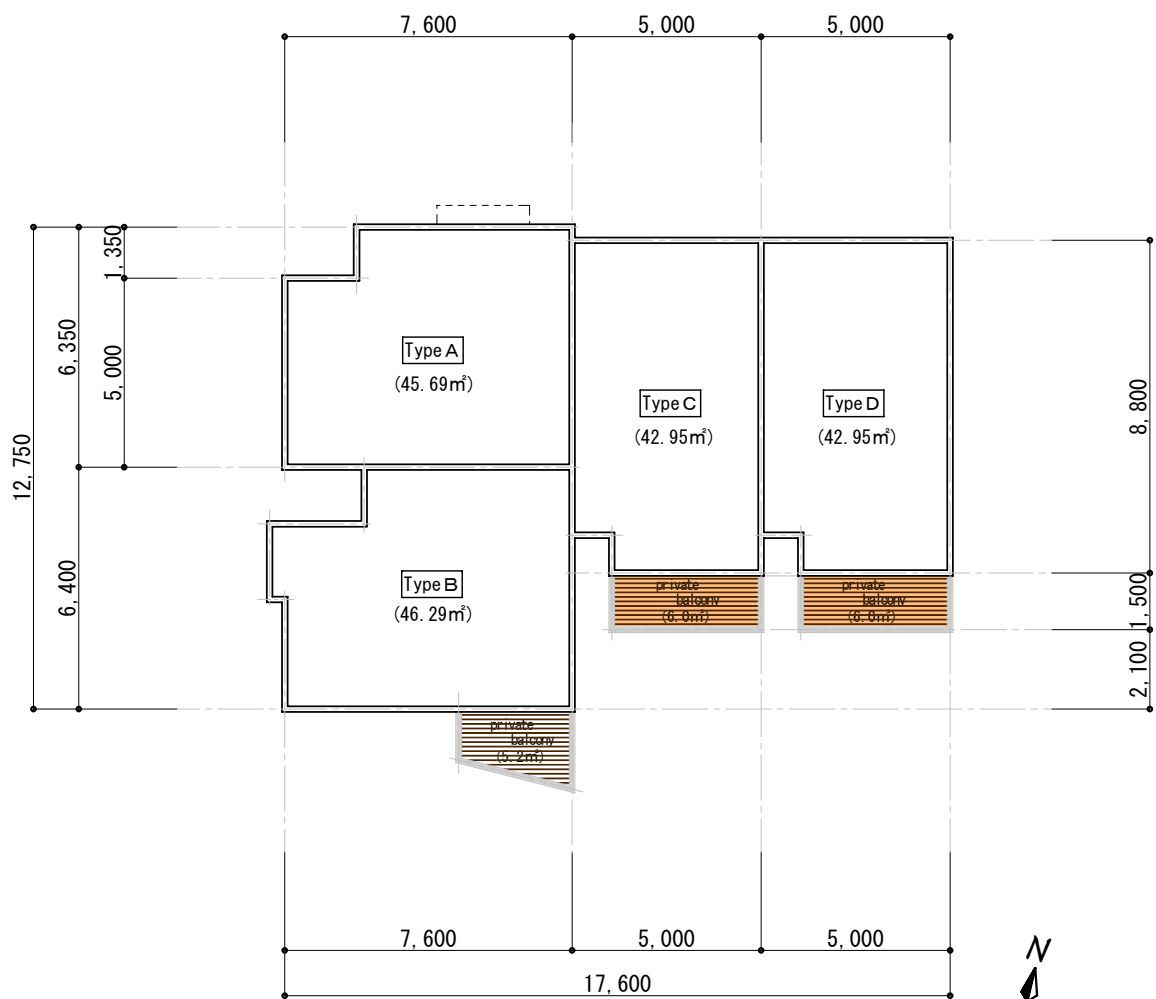


2 階プラン

S=1/200



屋上プラン

S=1/200

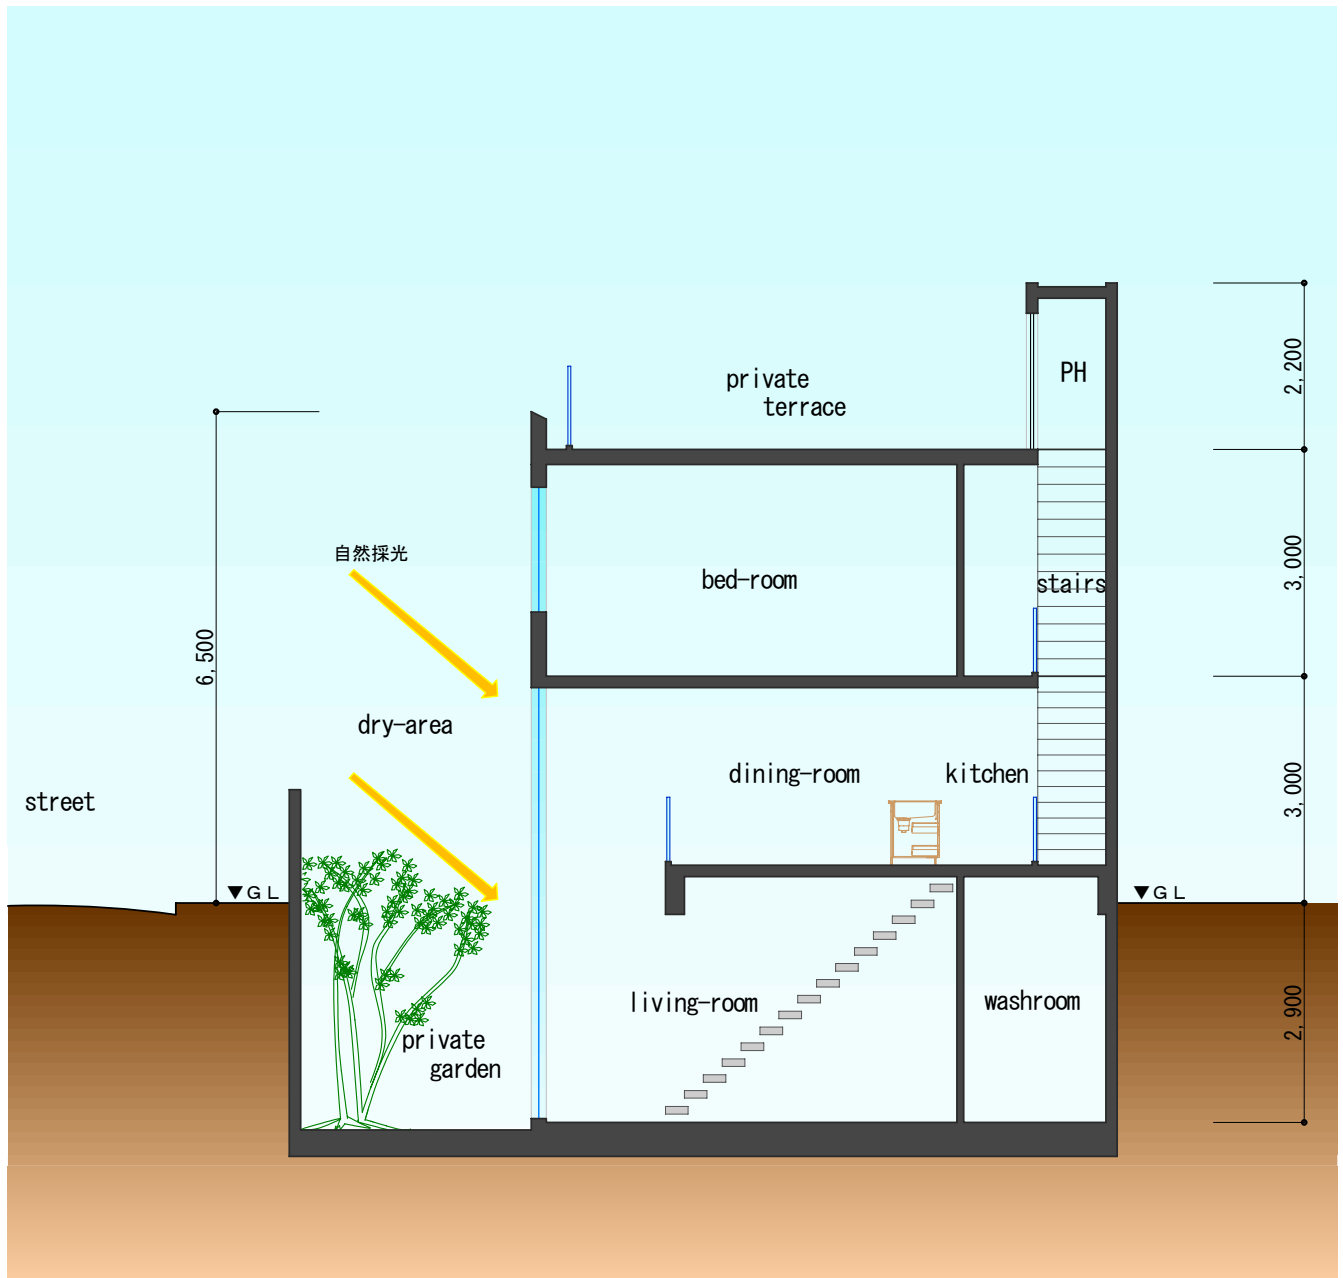

参考断面図

S=1/100

(Type A)